

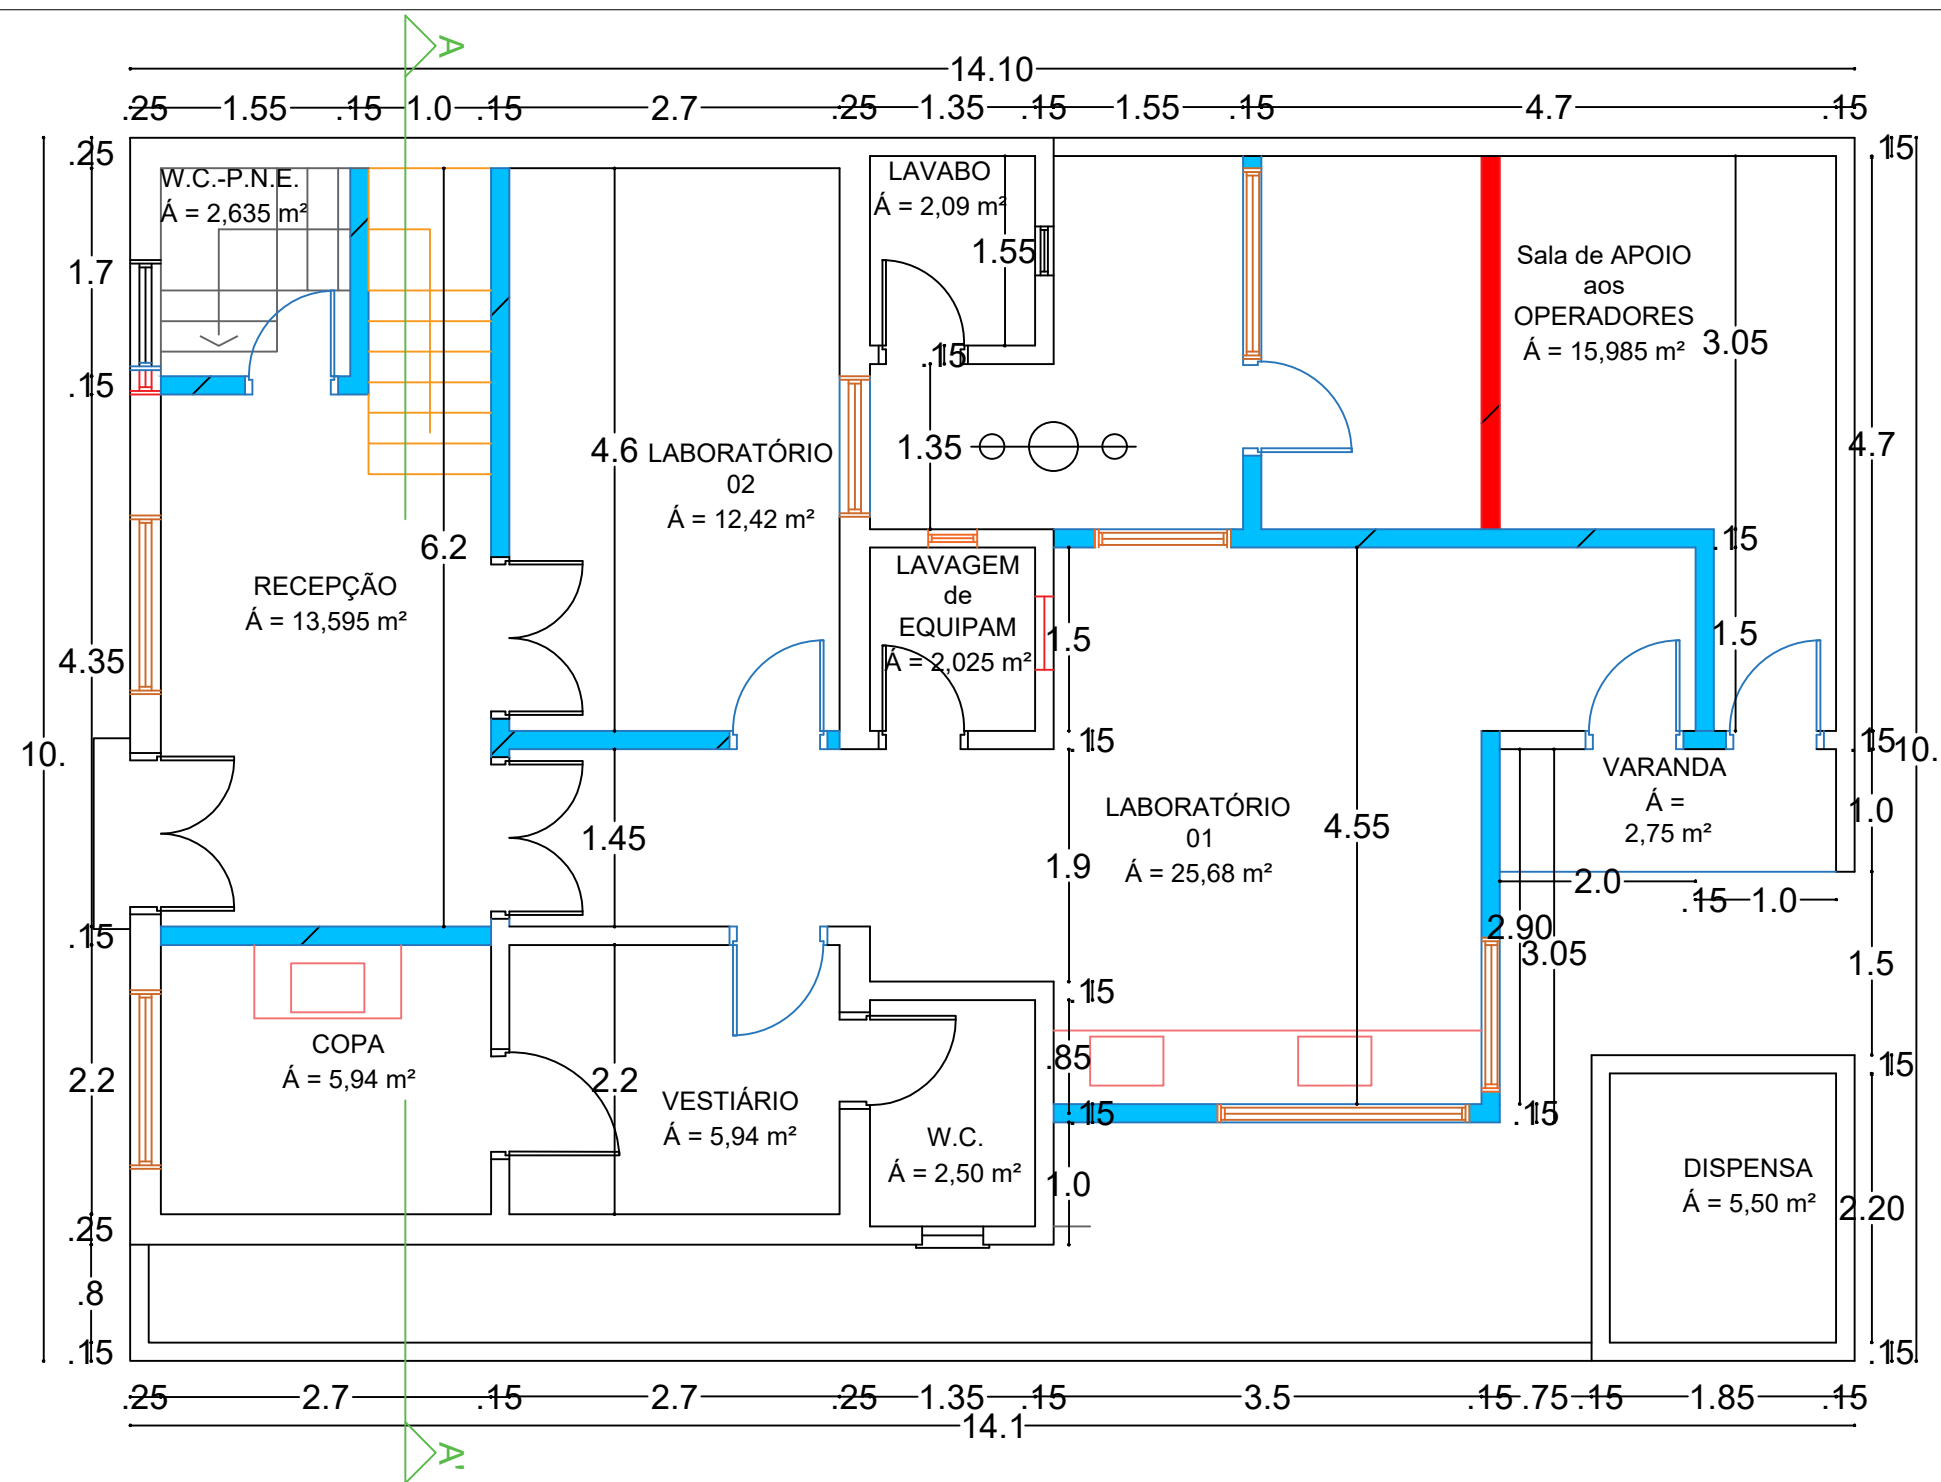
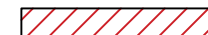


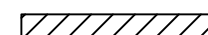

-  À CONSTRUIR
 À DEMOLIR
 EXISTENTE

PLANTA BAIXA

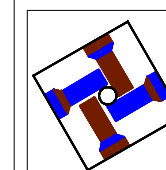

RESP. TÉCNICO

Flávio Roberto Ribeiro Fernandes
Eng. Civil - CREA RS 17 57 97

ESCALA

1:50

DESENHO

F.R.R.F.

PROPRIETÁRIO
DA
OBRA

DEPARTAMENTO DE ÁGUA ESGOTOS

PRANCHA

1

ENDEREÇO
DO PRÉDIO

R. VASCO ALVES nº 1076

ÁREA

120 m²

REFORMA LABORATÓRIO D.A.E.

DATA

10/2022