
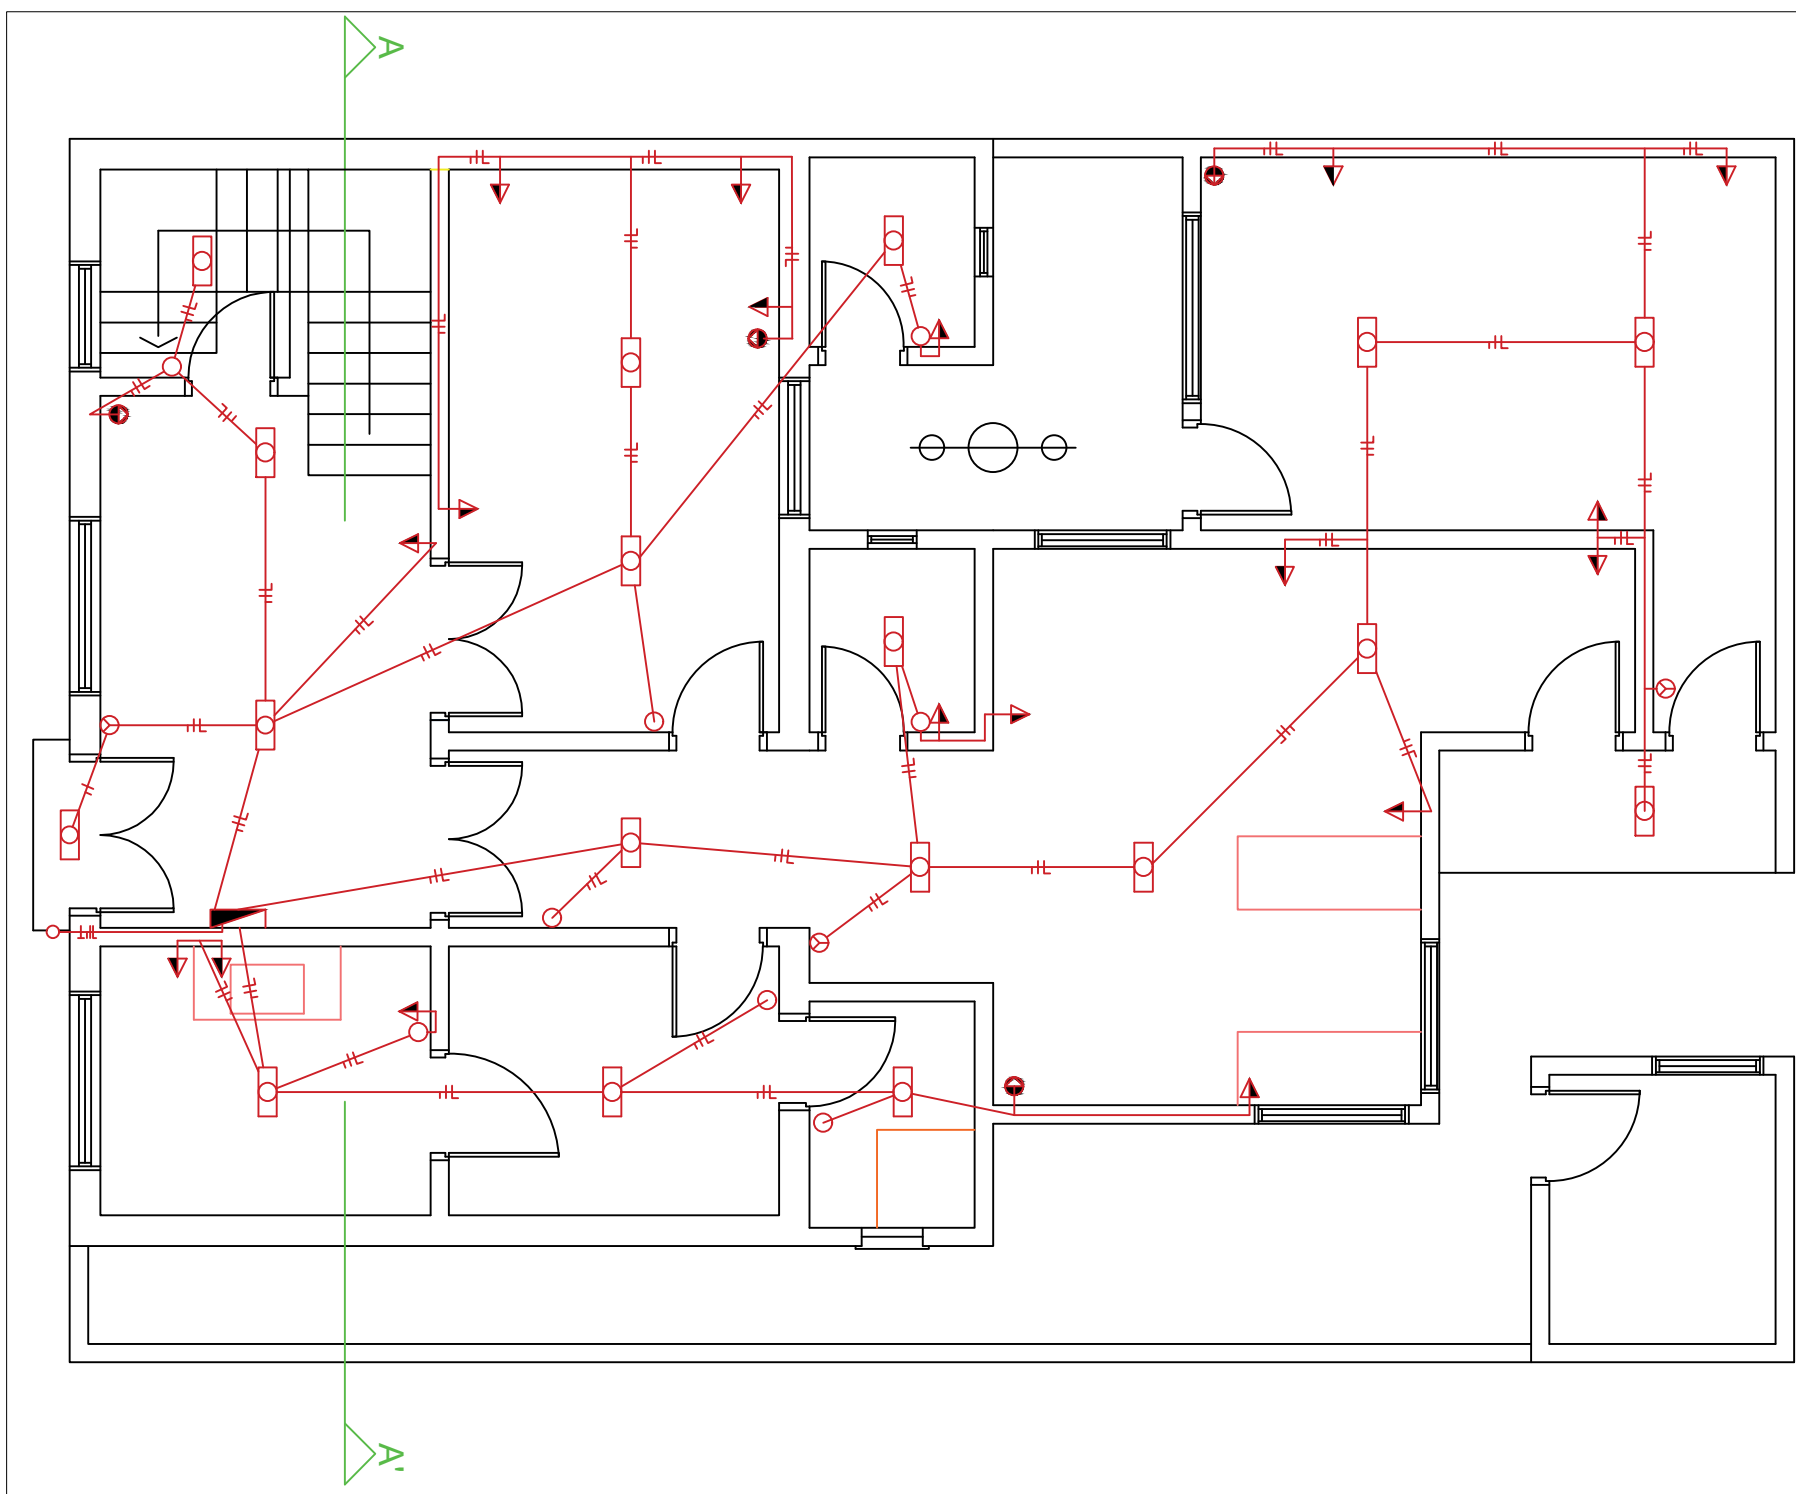


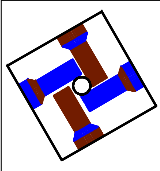

ELÉTRICO								
	RESP. TÉCNICO	Flávio Roberto Ribeiro Fernandes Eng. Civil - CREA RS 17 57 97		ESCALA	1:50			
				DESENHO	F.R.R.F.			
				PROPRIETÁRIO DA OBRA	DEPARTAMENTO DE ÁGUA ESGOTOS		PRANCHA	3
				ENDEREÇO DO PRÉDIO	R. VASCO ALVES nº 1076		ÁREA	120 m²
				REFORMA LABORATÓRIO D.A.E.			DATA	04/2022