



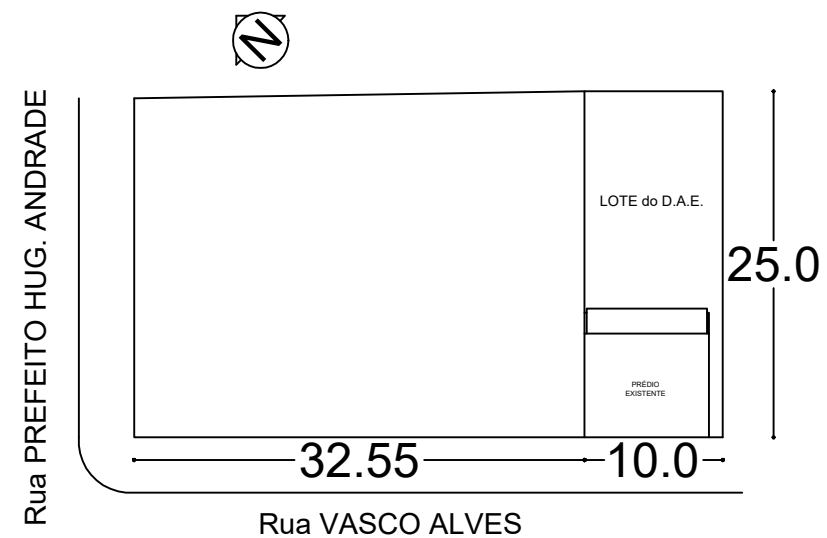


PL. SITUAÇÃO

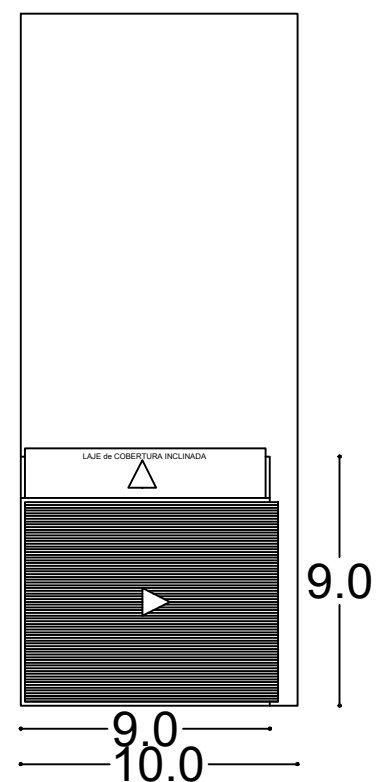

PL. LOCALIZAÇÃO

PLANTA de SITUAÇÃO e LOCALIZAÇÃO

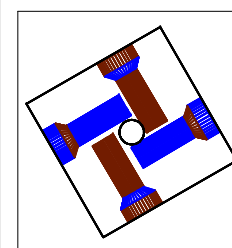

RESP. TÉCNICO

Flávio Roberto Ribeiro Fernandes
Eng. Civil - CREA RS 17 57 97

ESCALA

1:500 / 1:250

DESENHO

F.R.R.F.

PROPRIETÁRIO
DA
OBRA

DEPARTAMENTO DE ÁGUA ESGOTOS

PRANCHAS

2

ENDEREÇO
DO PRÉDIO

R. VASCO ALVES nº 1076

ÁREA

120 m²

REFORMA LABORATÓRIO D.A.E.

DATA

04/2022